SHEET 2 OF 2 SHEETS
SCALE 1" = 60'

MAJESTIC PINES SUBDIVISION #2

IN THE COUNTY OF MONO, CALIFORNIA

MAY, 1969
31 LOTS

GERALD F. OLDENBURG, L.S. 3246
7.060 ACRES

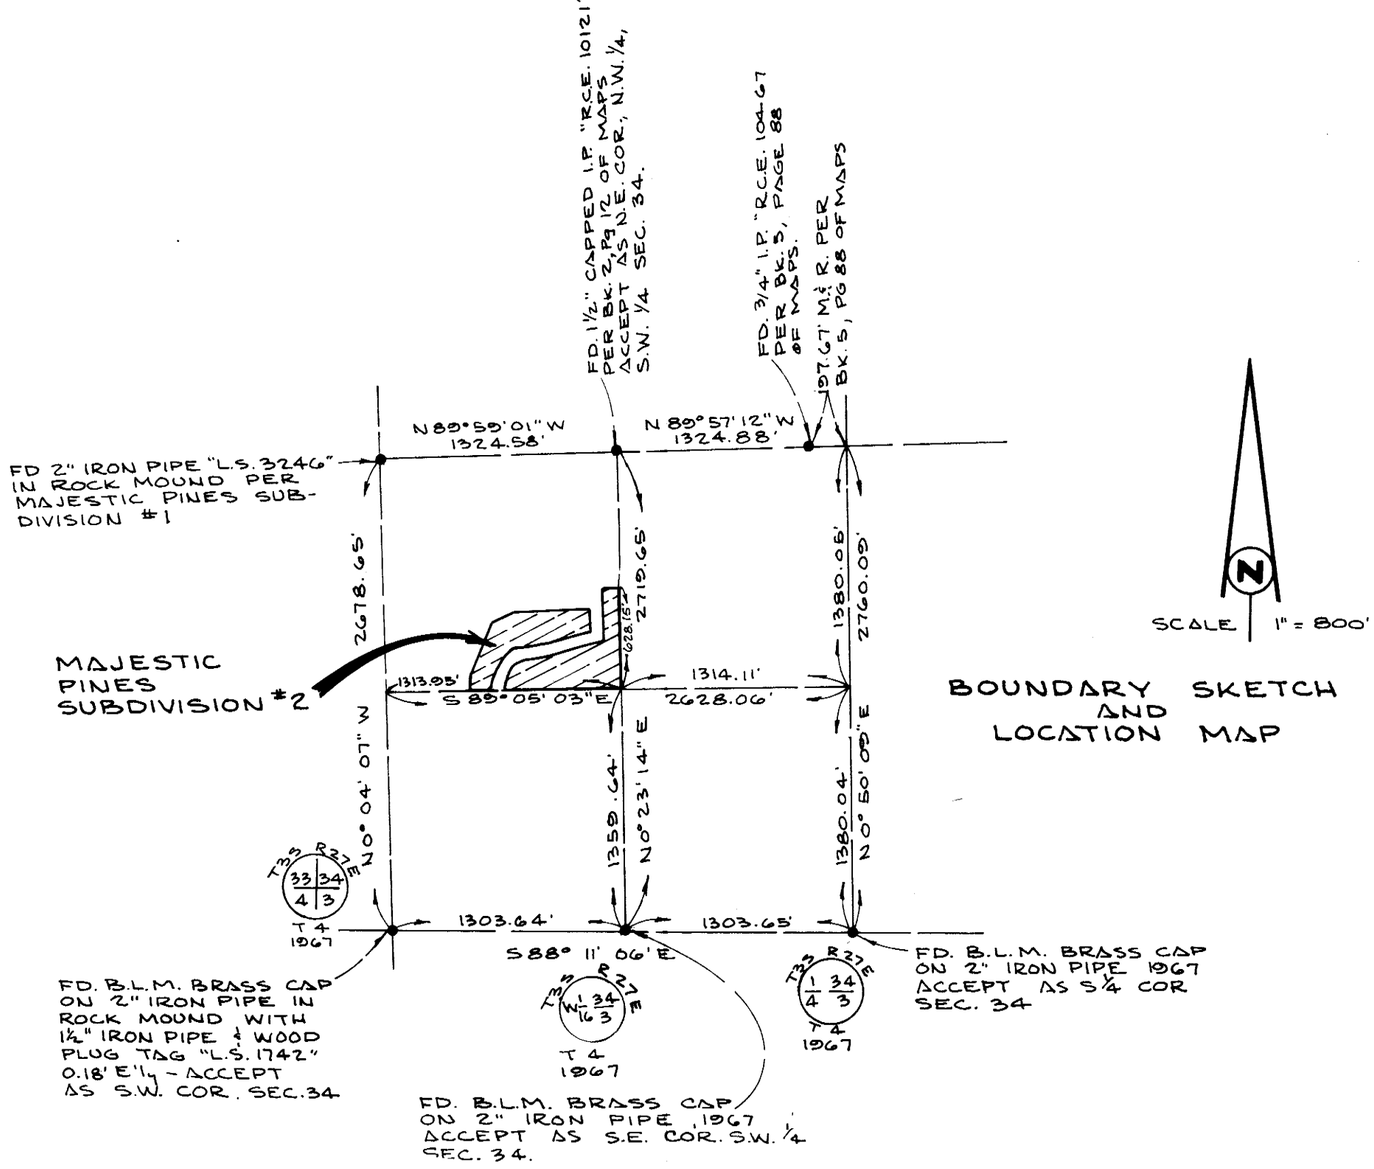

BOUNDARY SKETCH AND LOCATION MAP

SEE SHEET NUMBER 1 FOR MONUMENT NOTES AND BASIS OF BEARINGS.

NOTE: 5' P.U.E. DENOTES 5' PUBLIC UTILITY EASEMENT.

CURVE DATA

(A)	Δ = 2°53'04" R = 600.00' L = 30.21' T = 15.10'	(C)	Δ = 100°41'49" R = 15.00' L = 26.36' T = 18.10'	(E)	Δ = 0°49'25" R = 930.00' L = 13.37 T = 6.68'	(G)	Δ = 19°07'36" R = 300.00' L = 100.15' T = 50.54'
(B)	Δ = 1°22'02" R = 600.00' L = 14.32' T = 7.16'	(D)	Δ = 14°52'42" R = 300.00' L = 77.90' T = 37.19'	(F)	Δ = 12°57'37" R = 85.00' L = 19.23' T = 9.65'	(J)	Δ = 3°35'34" R = 630.00' L = 39.50' T = 19.76'
						(H)	Δ = 7°14'38" R = 270.00' L = 34.14' T = 17.09'

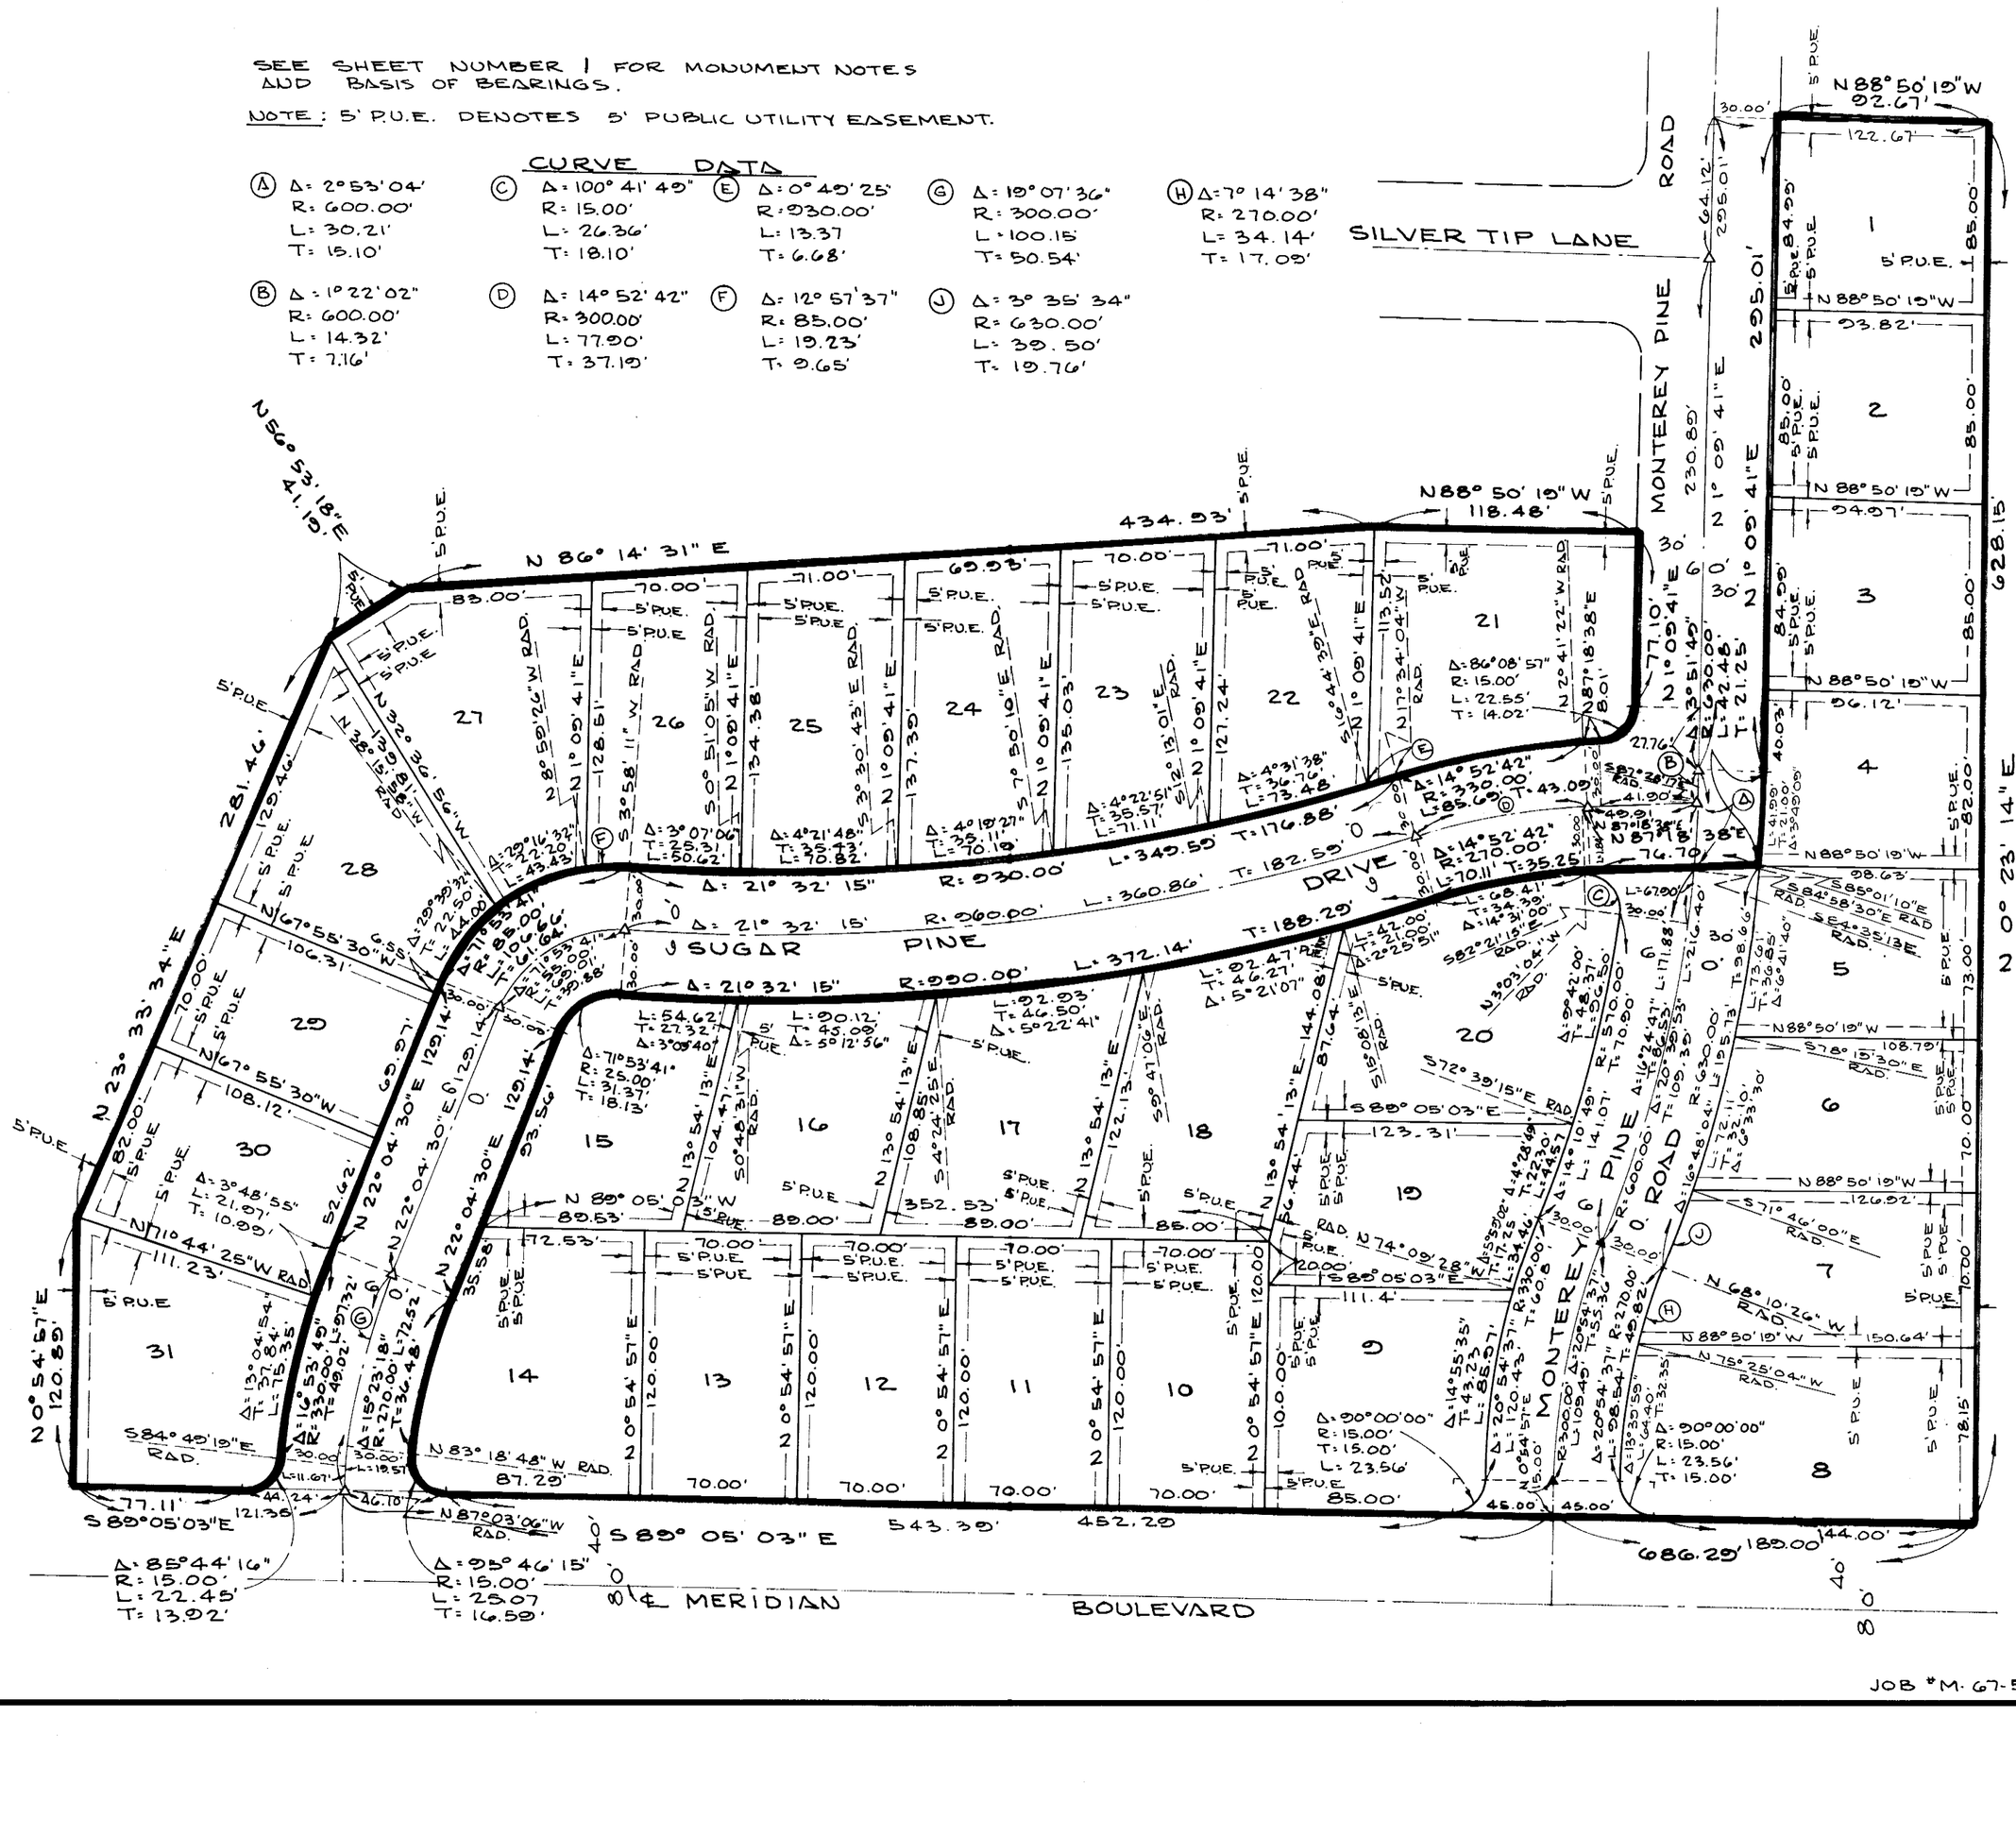

Vol 6 page 75A

JOB #M-67-502